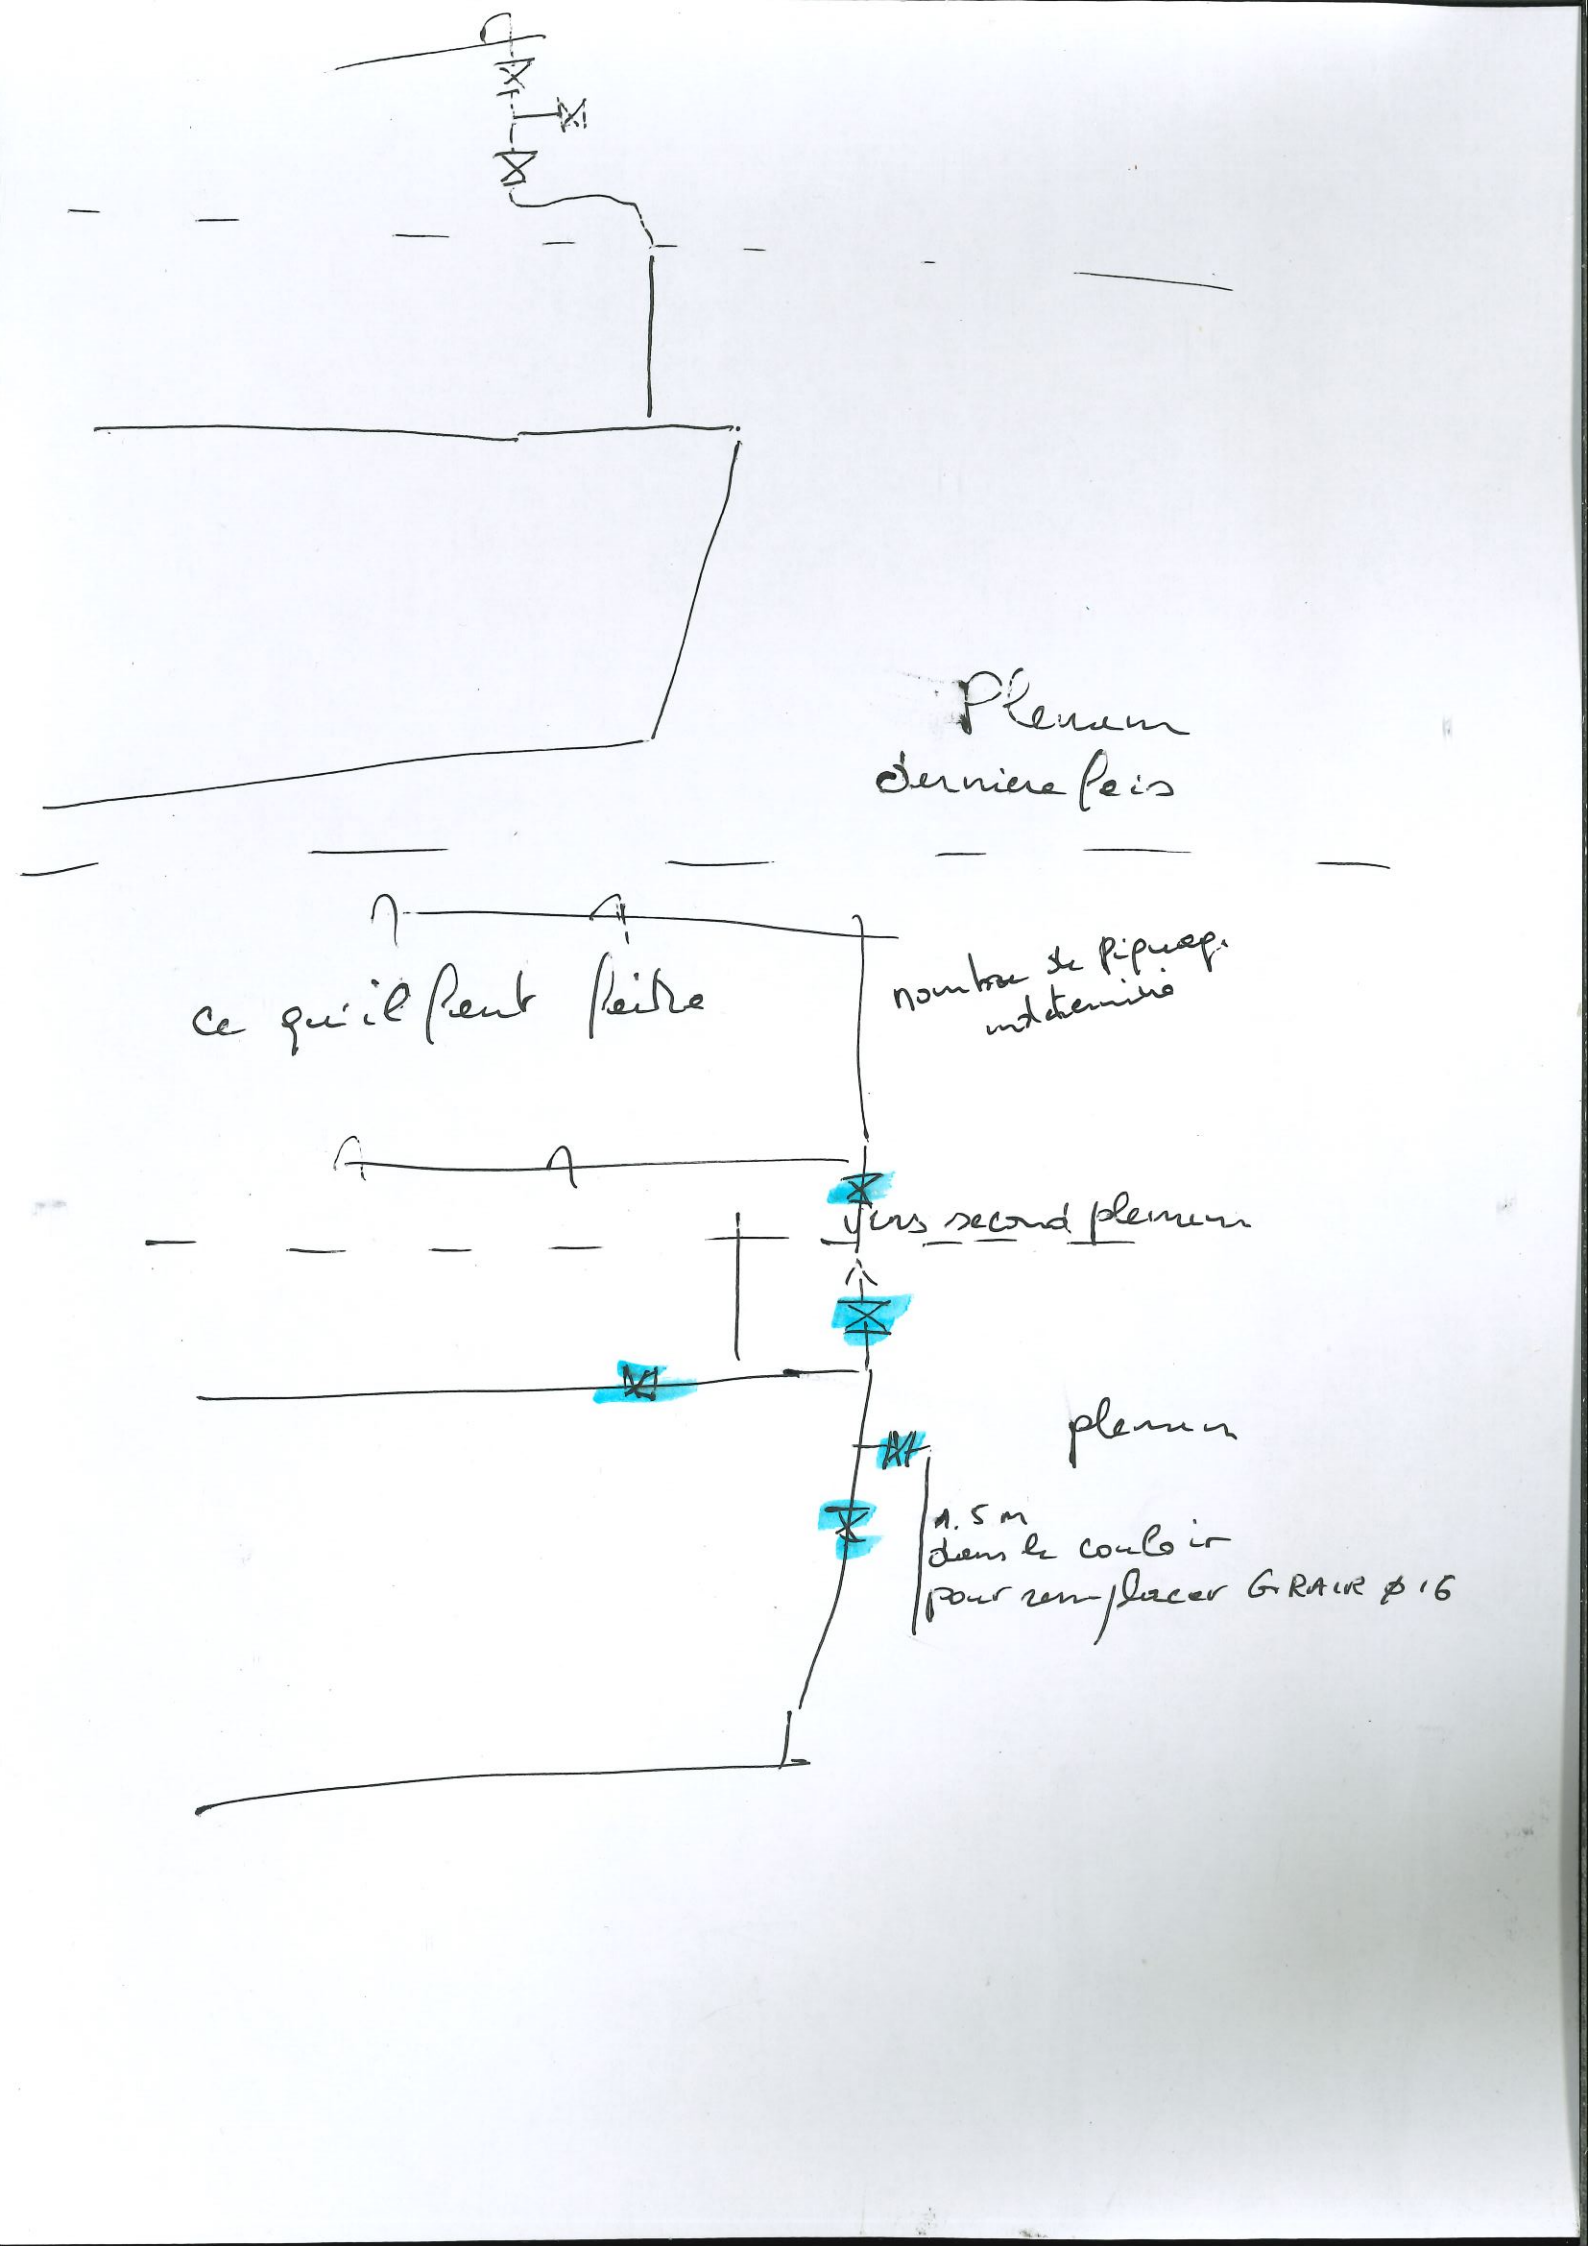

Plenum
dernière poix
ce qui peut poire
nombre de piquage indéterminé
fins second plenum
plenum
1.5 m
dans le couloir
pour remplacer GRAUR Ø16